


Обозначение	Наименование
	Строящийся водовод
	Проектируемая разводящая сеть
	Водопроводный колодец
	Пожарный гидрант
	Маховый колодец

Условные обозначения

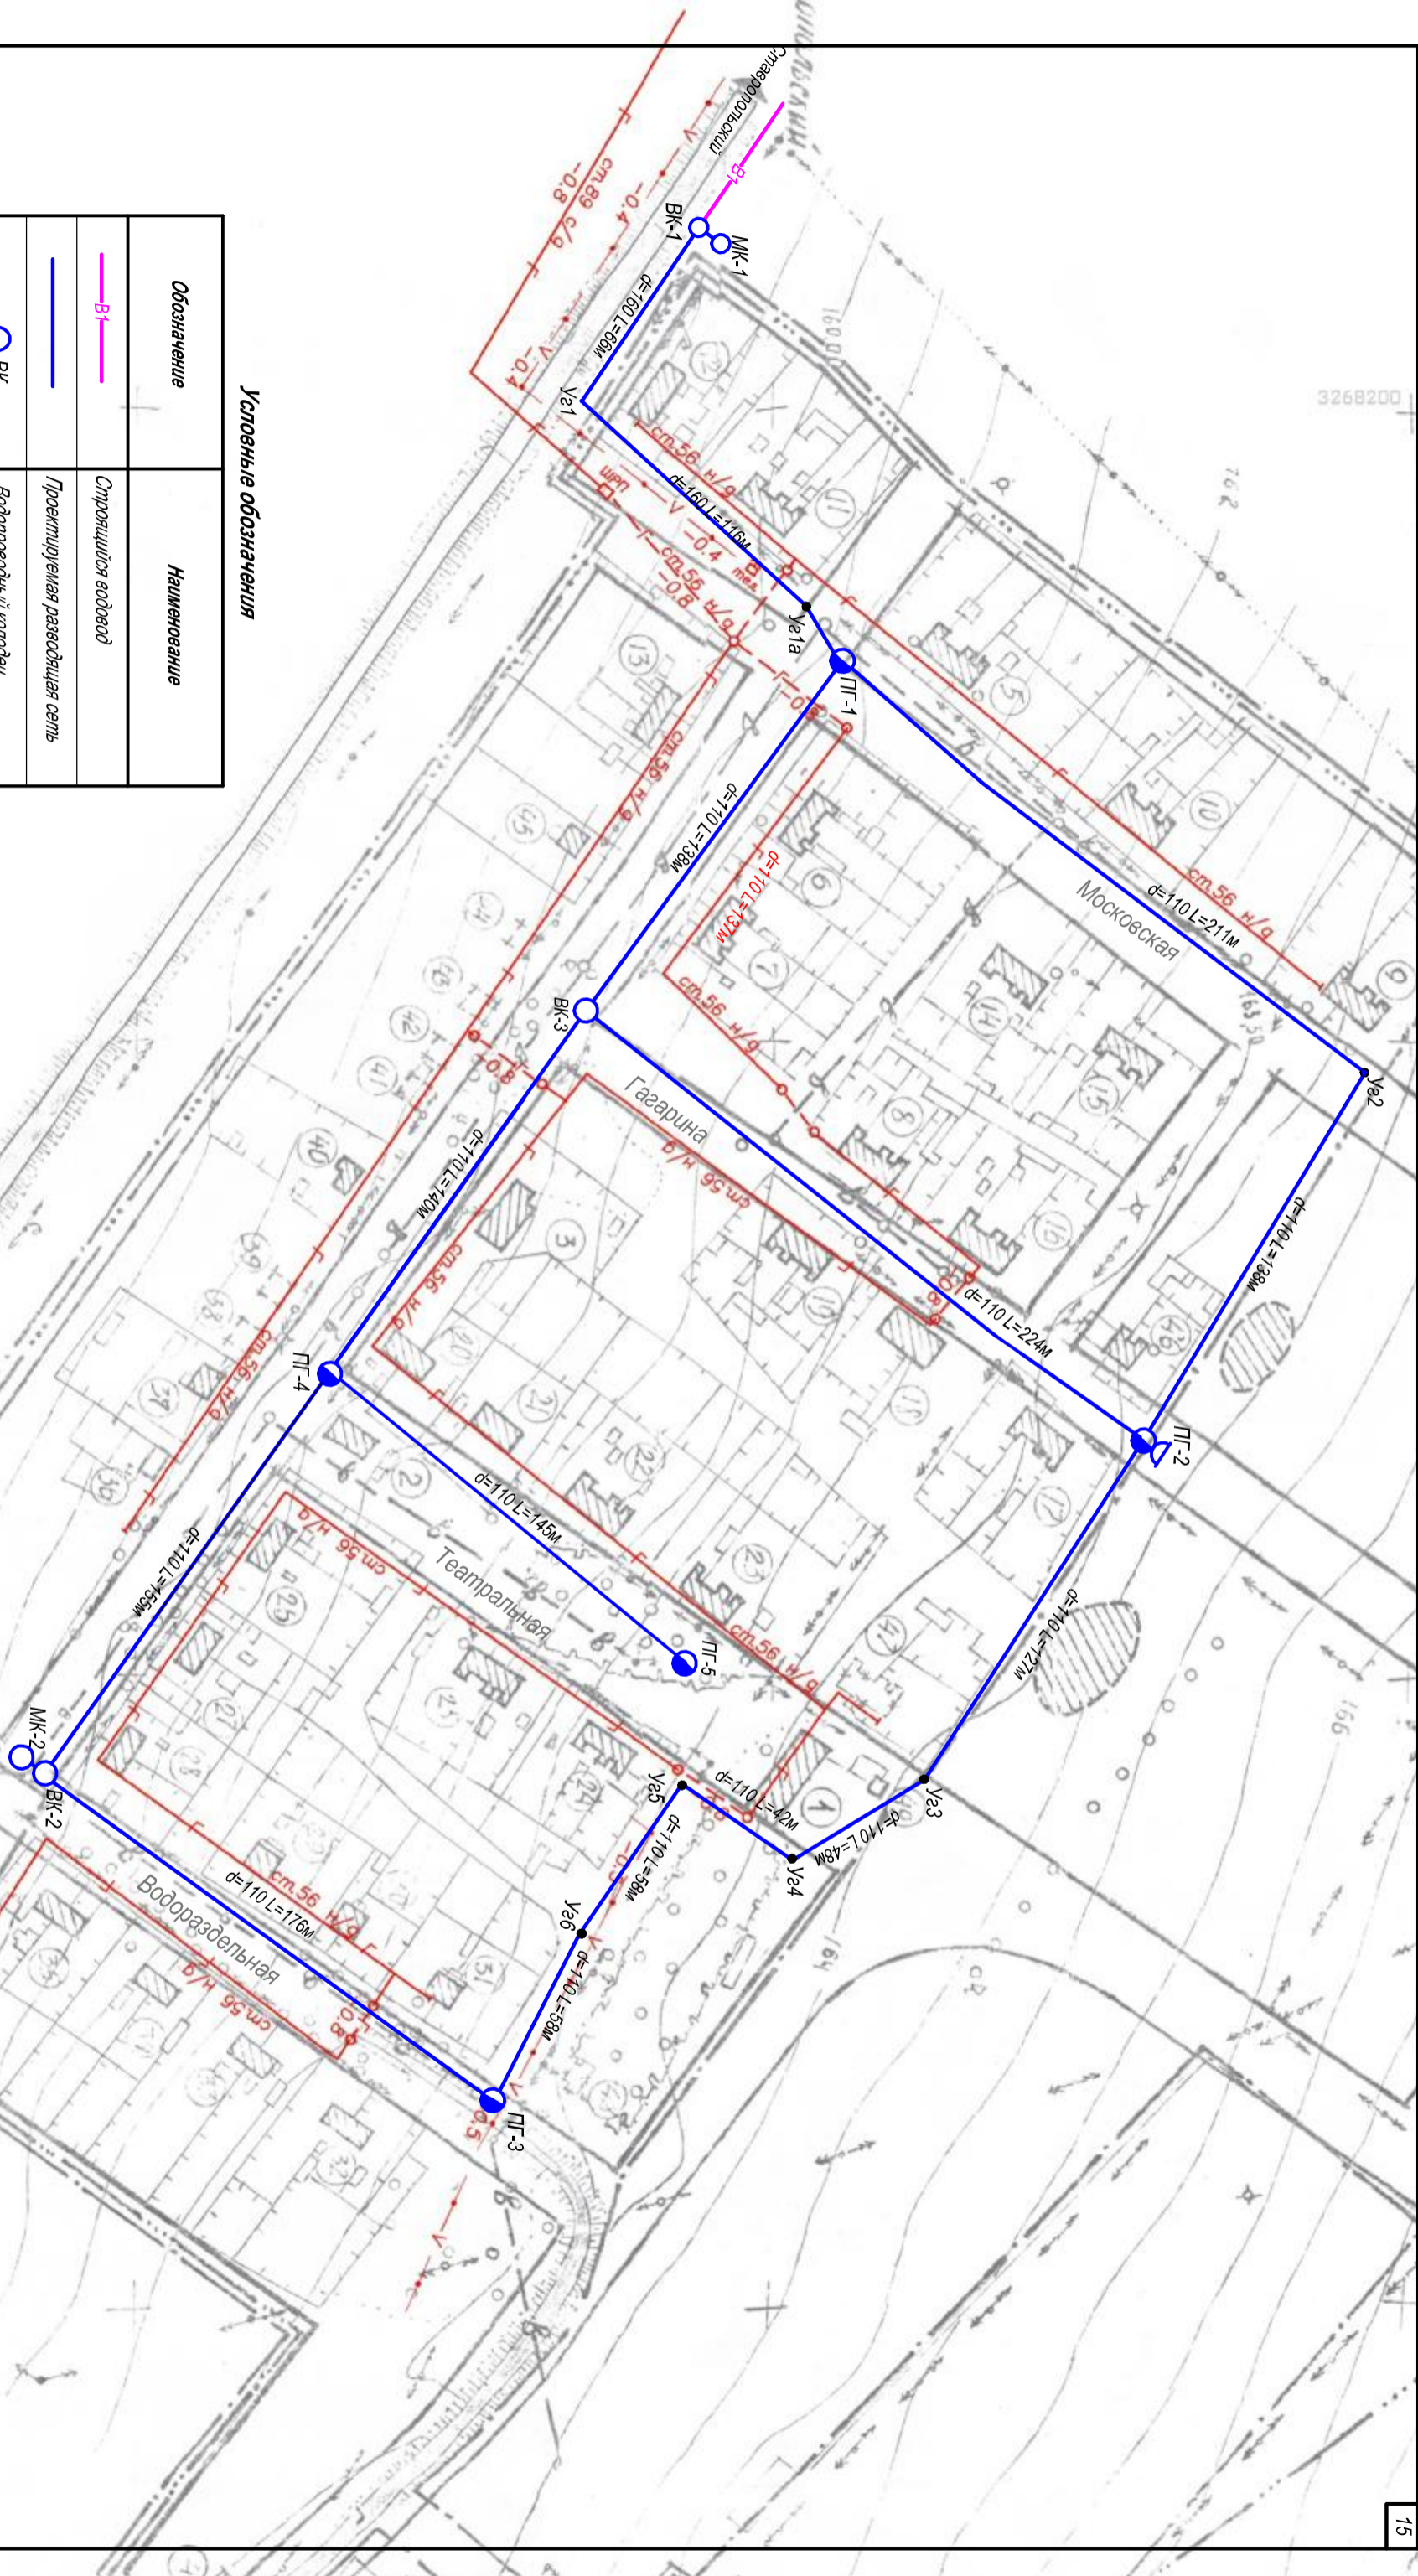

Изм.		Кол.уч.	Лист	№ док.	Подп.	Дата	Разводящая водопроводная сеть в пос. Видном Благодарненского района Стариловского края	1/11-13-ТКР	Стация	Лист	Листов
Исполн.		Кол.уч.	Лист	№ док.	Подп.	Дата					
ГИП		Косолапова				11.06.13	Разводящая водопроводная сеть	1/11-13-ТКР	П	1	
Инженер		Роцулкина				11.06.13					
Н. контр.		Хаштылгеева				11.06.13	План М 1:2 000		ЗАО "ПРОЕКТ-БИС"		