Разрез 1-1

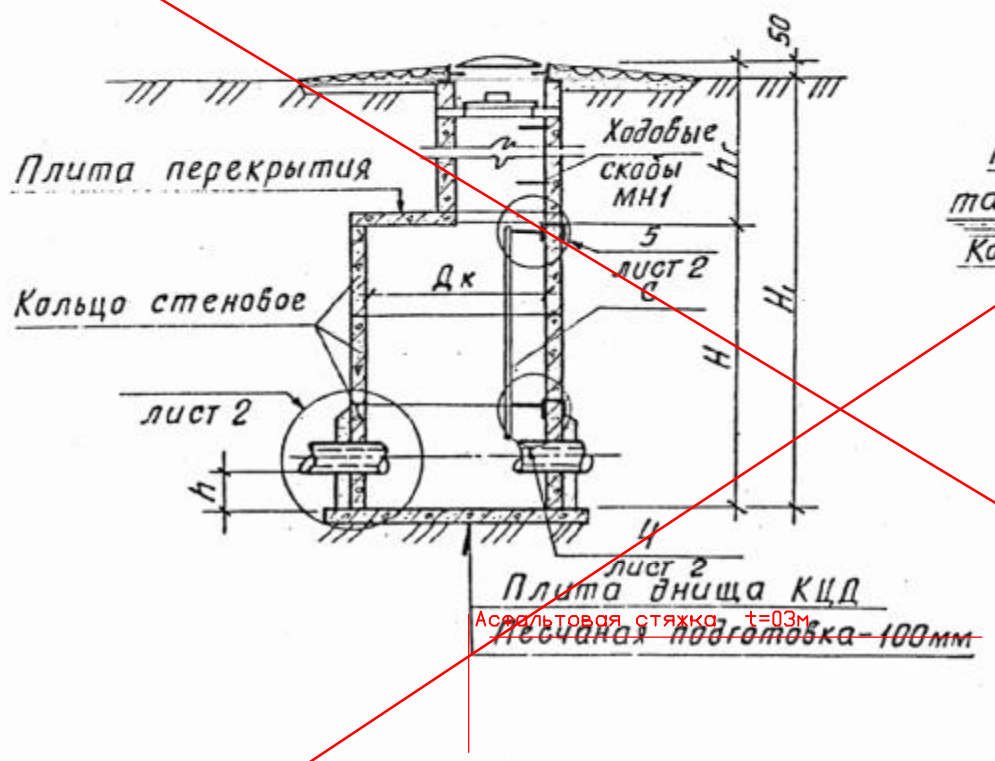

Разрез 2-2

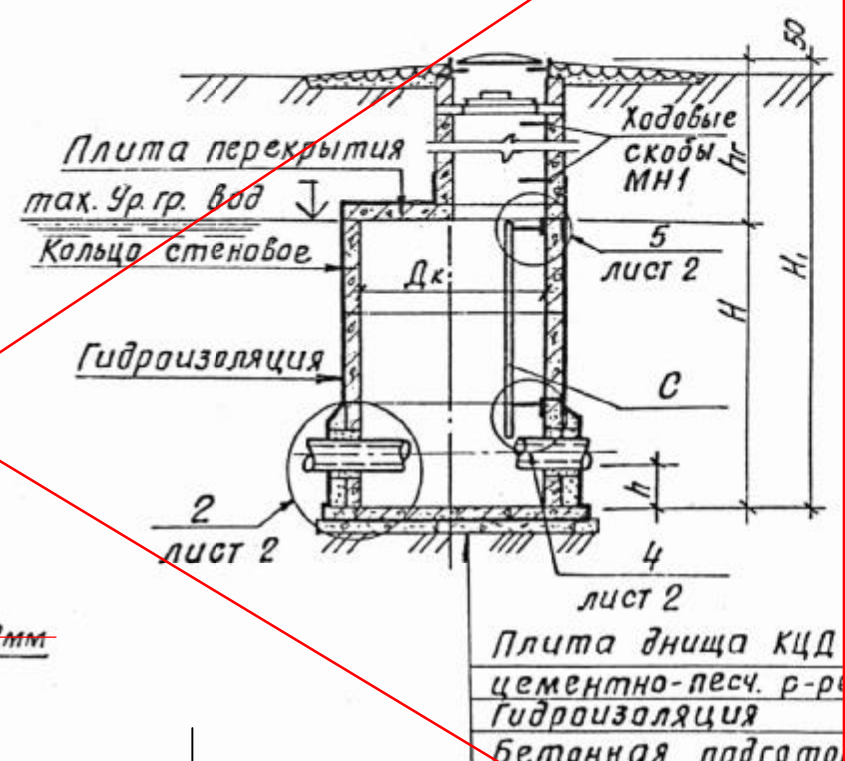

Разрез 3-3

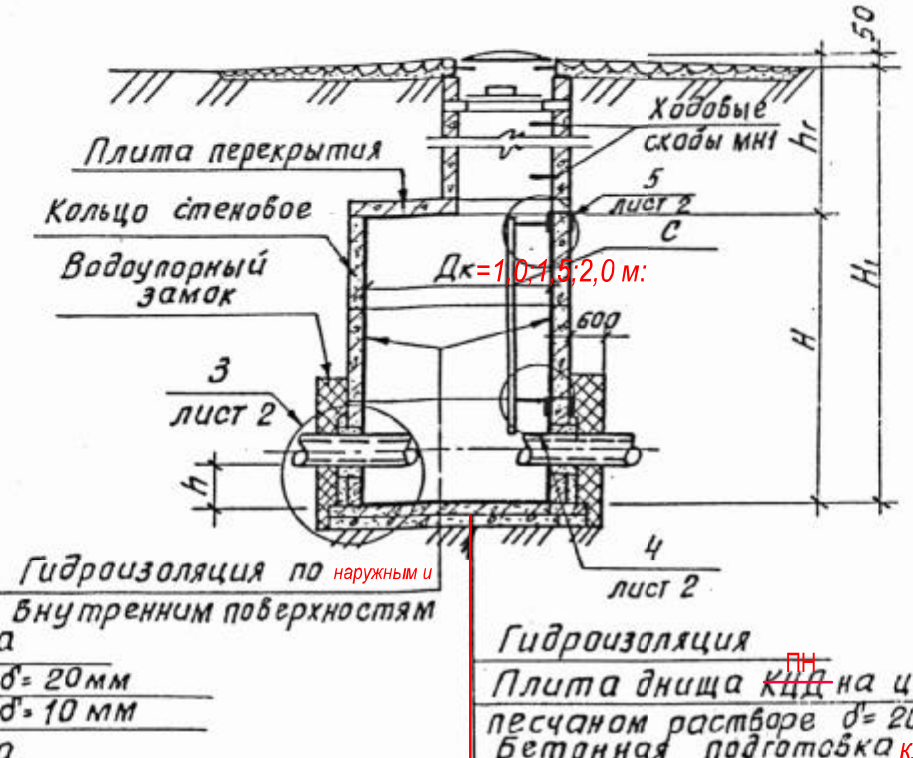

В-1 (для сухих грунтов)

План

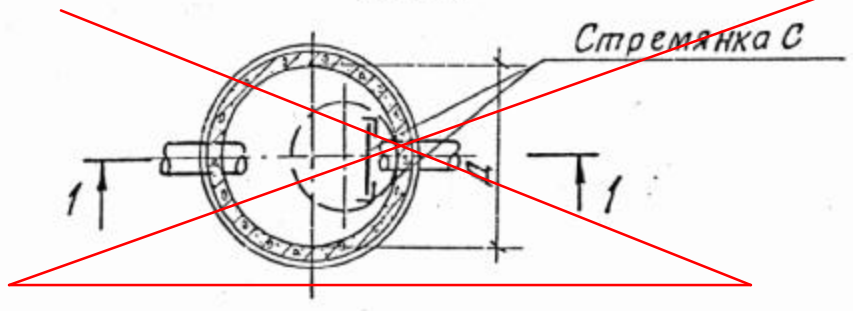

В-2 (при наличии грунтовых вод)

План

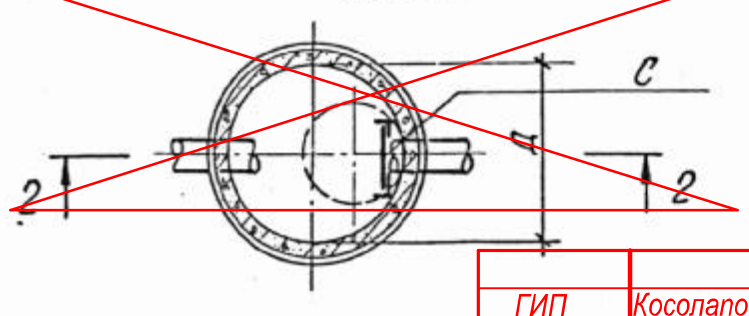

План

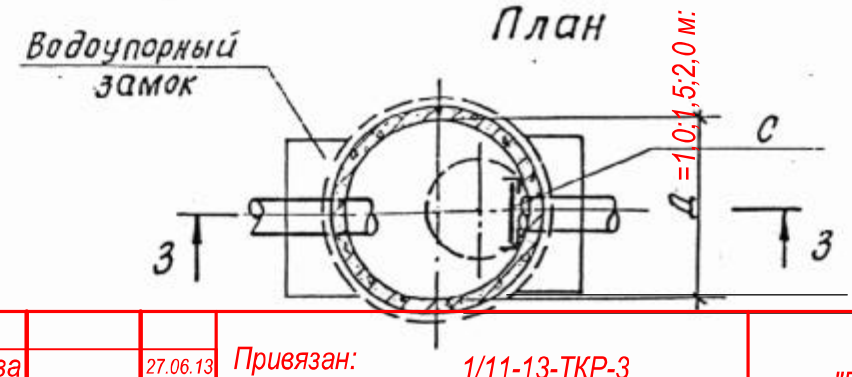

Примечания:

1. Бетонные и ж/б работы выполнять на портландцементе по ГОСТ 10178-85*
2. Все бетонные поверхности, соприкасаемые с грунтом обмазать ХП734 по грунтовке лаком ХП 734(степень воздействия грунта на бетонные и железобетонные конструкции - среднеагрессивная, содержание ионов: SO4 -494мг/кг; Cl - 697 мг/кг).
3. Внутренние поверхности стен и днища колодцев обмазываются горячим битумом в несколько слоев общей толщиной 4-5мм по грунтовке из раствора битума в бензине.
4. Пазухи колодцев засыпать местным грунтом с послойным уплотнением до ск.1.6 т/м3
5. Вокруг колодцев выполнить отмостку из бетона кл. В 3.5 t=0.1 м по гравийно-песчаной подготовке t=0.1 м шириной 1 м.
6. В основании колодца предусмотреть слой щебня 0,1м пролитого битумом до полного насыщения.

ГИП	Косолапова		27.06.13	Привязан: 1/11-13-ТКР-3	ЗАО "ПРОЕКТ-БИС"
Инженер	Рощупкина		27.06.13	Разводящая водопроводная сетьв пос. Видном Благодарненского района Ставропольского края	
Инв.№				Разводящая водопроводная сеть	

ТПР 901-09-11.84 -АС

Н.контр.	Кузнецов		Колодцы водопроводные круглые из сборного железобетона для труб Ду 50 ÷ 600 мм
Провер	Брайнина		
Ст. инж	Петровнина		
ГИП	Кузнецов		Колодцы из сборного ж-бетВ1, В2, В3 с плоским перекрытием. Планы: Разрезы.
Гл. конст	Шапиро		
Нач. ОТА	Красавин		

Стадия	Лист	Листов
РП	1	4

ЦНИИЭП инженерного оборудования г. Москва

PDF created with pdfFactory Pro trial version www.pdffactory.com